
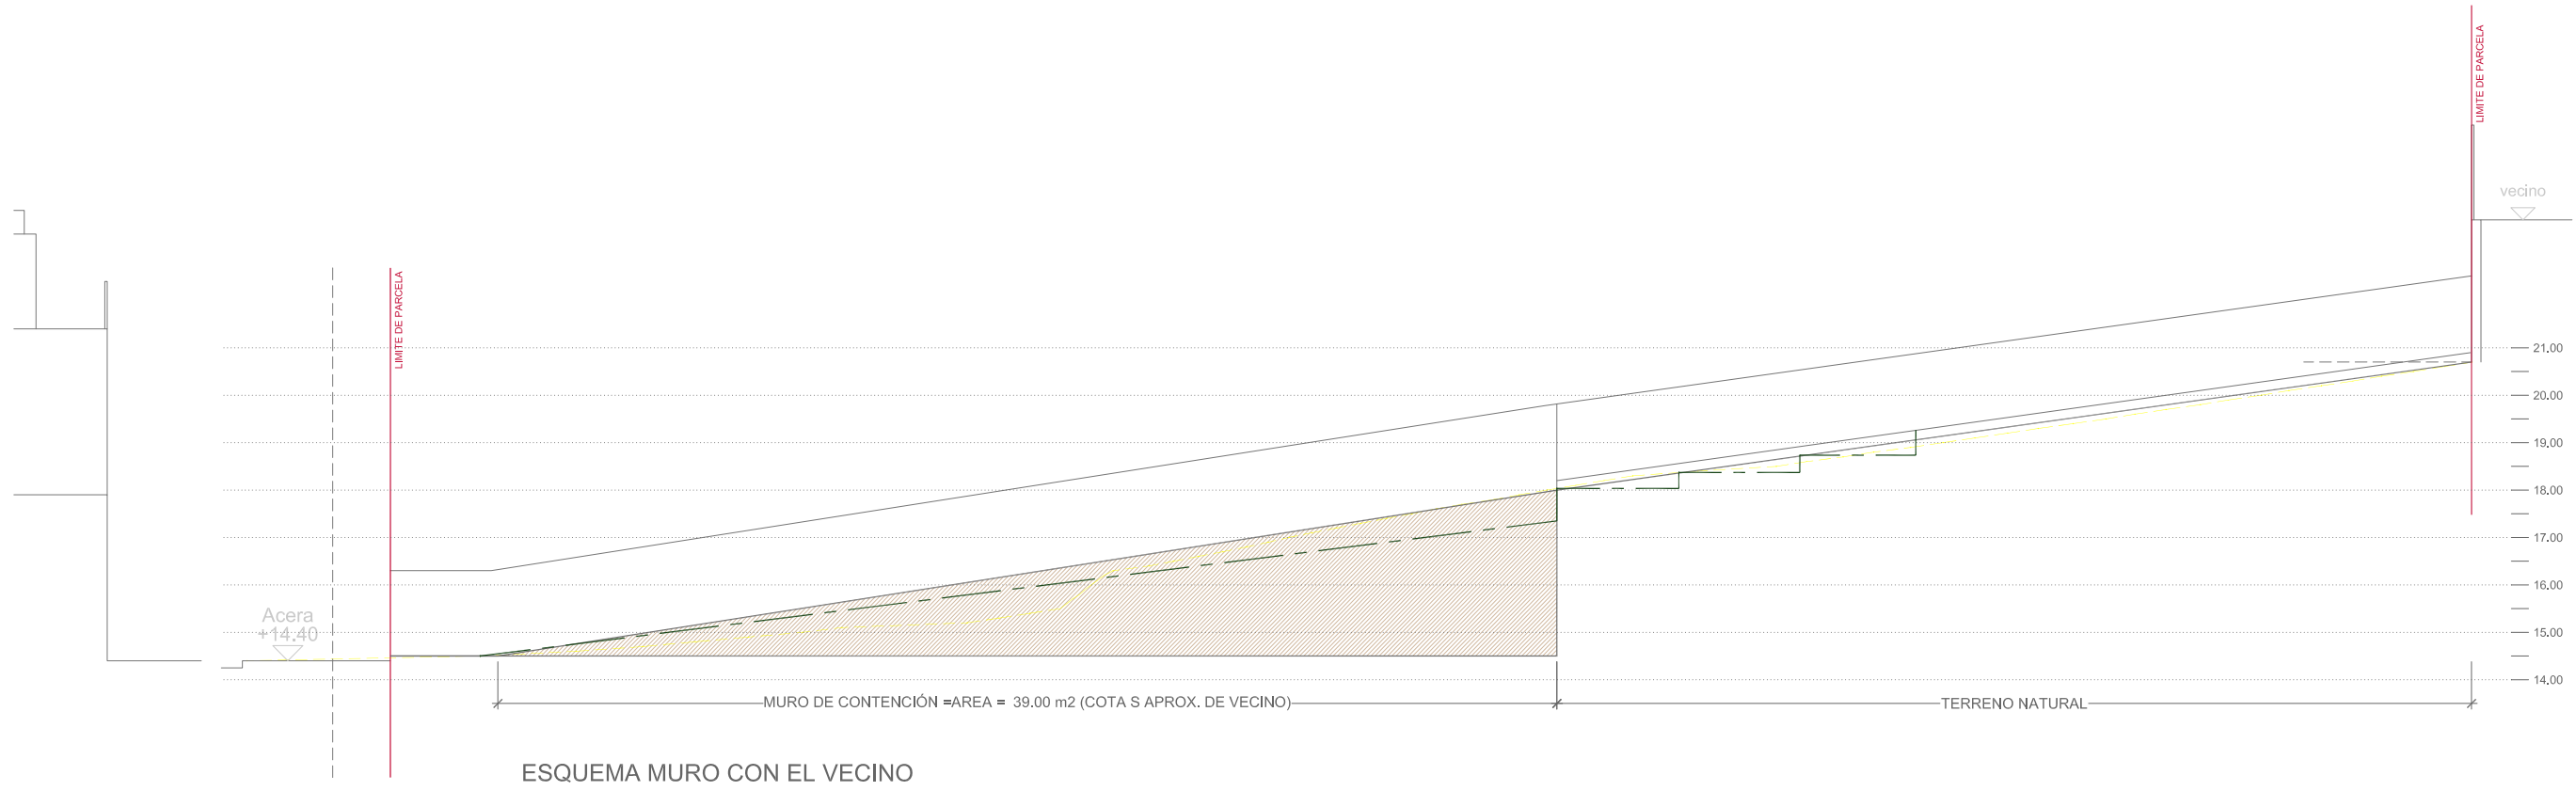


SUPERFICIE DE OCUPACIÓN PROYECTO = 102.75 m²
 SUPERFICIE DE OCUPACIÓN MÁXIMA = 500X 0.4 = 200 m²

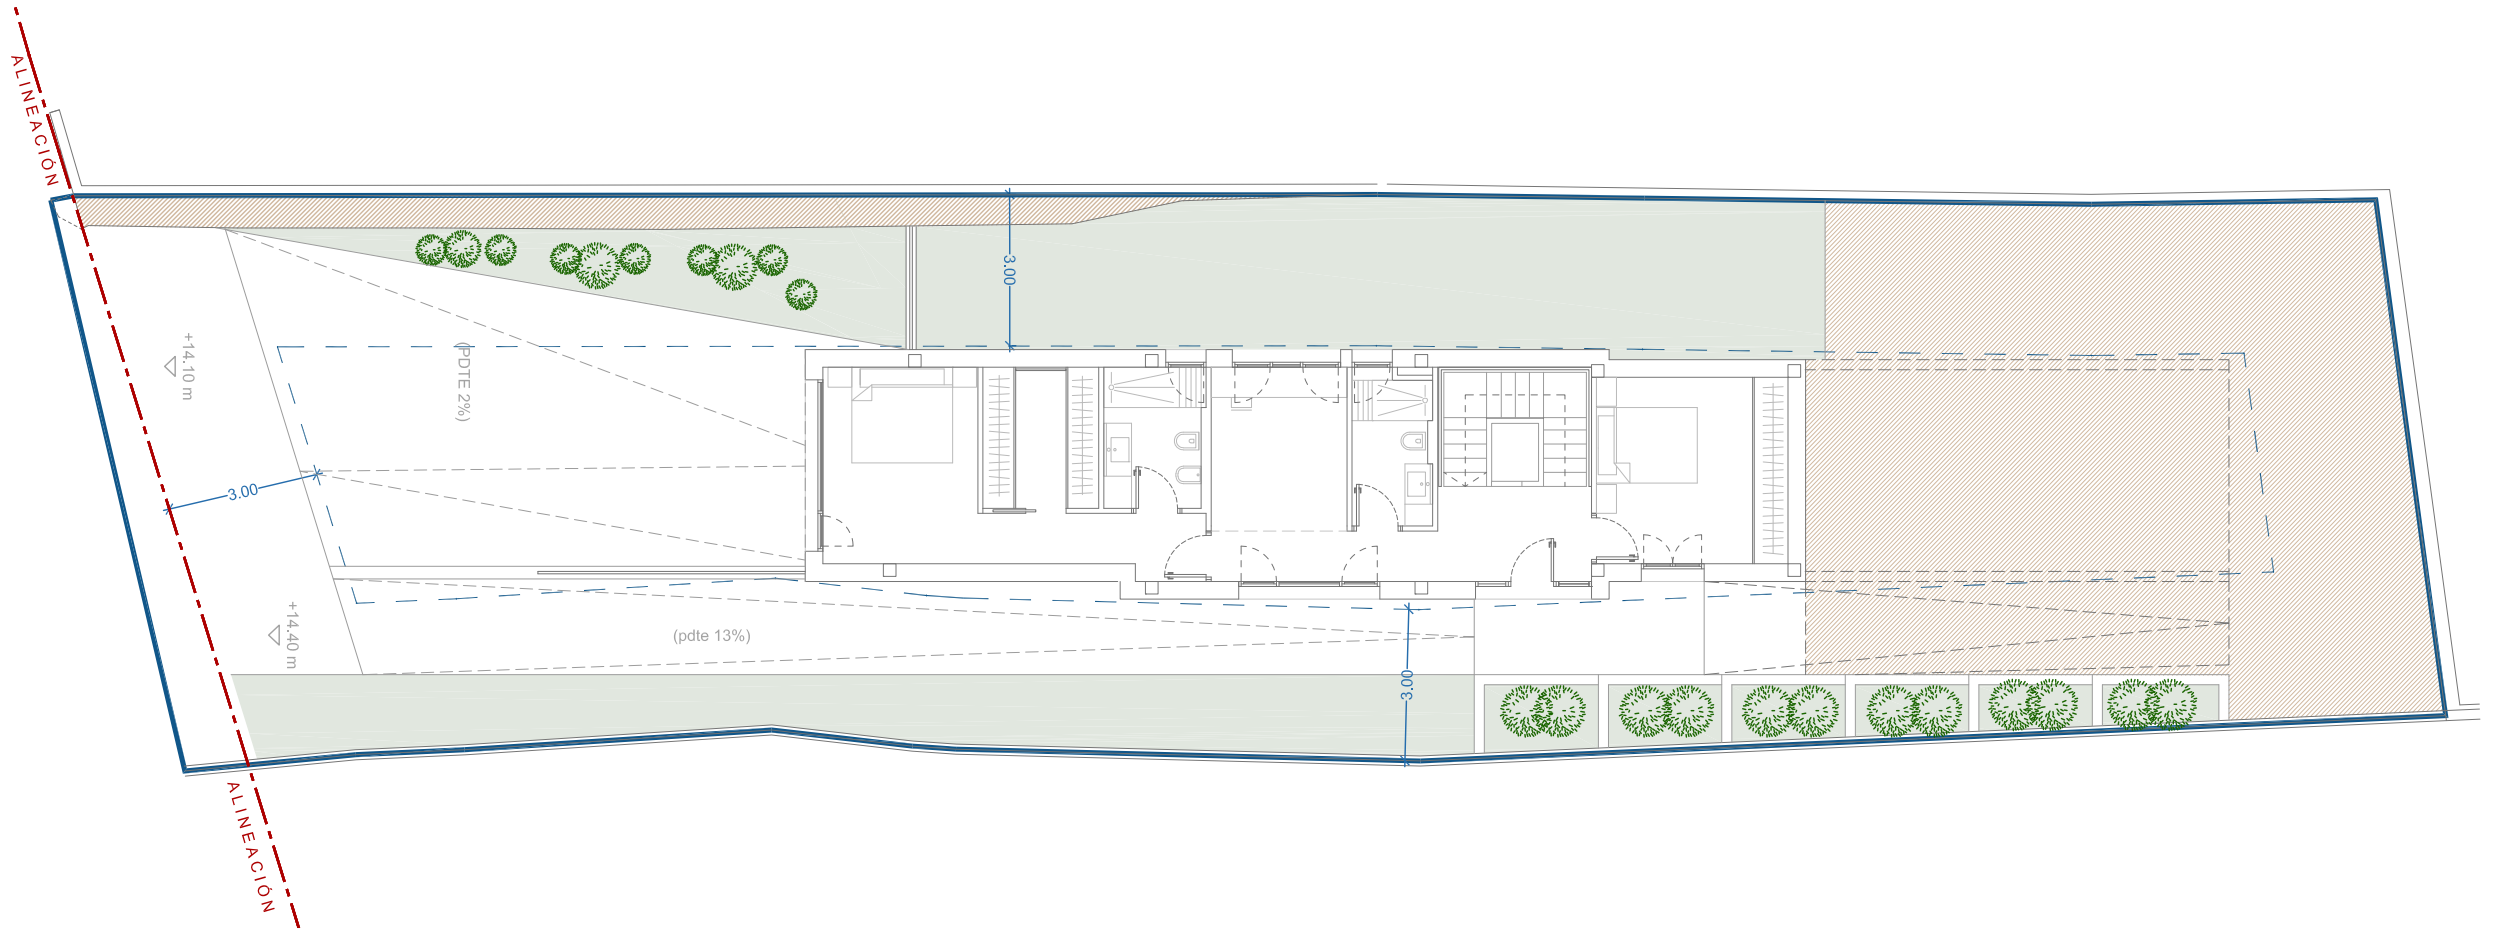

ESQUEMA MURO CON EL VECINO