




Planta Atlas C. VIV = 79,25 m² + S.C.:TERRAZZA = 11,10 m² + S.C.:PORCHE ESTAR = 3,60 m² + S.C.:PORCHE COCINA = 8,80 m²

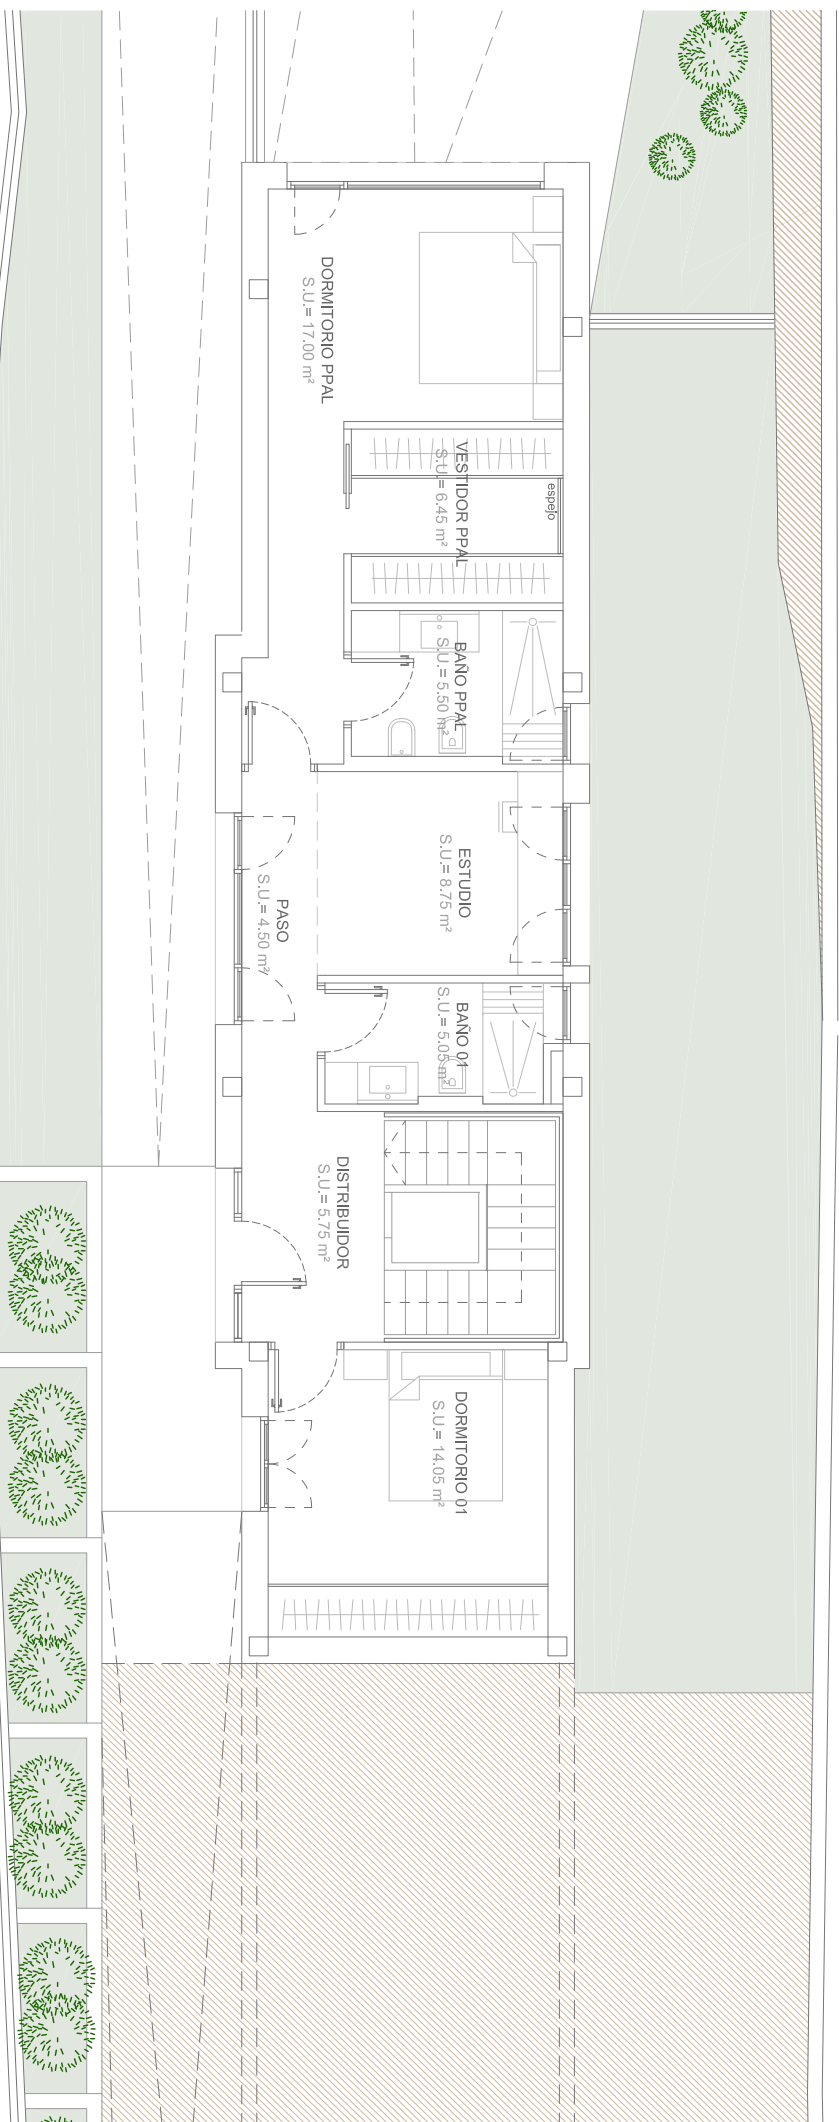

Planta Baja S.C. VIV = 93,10 m²

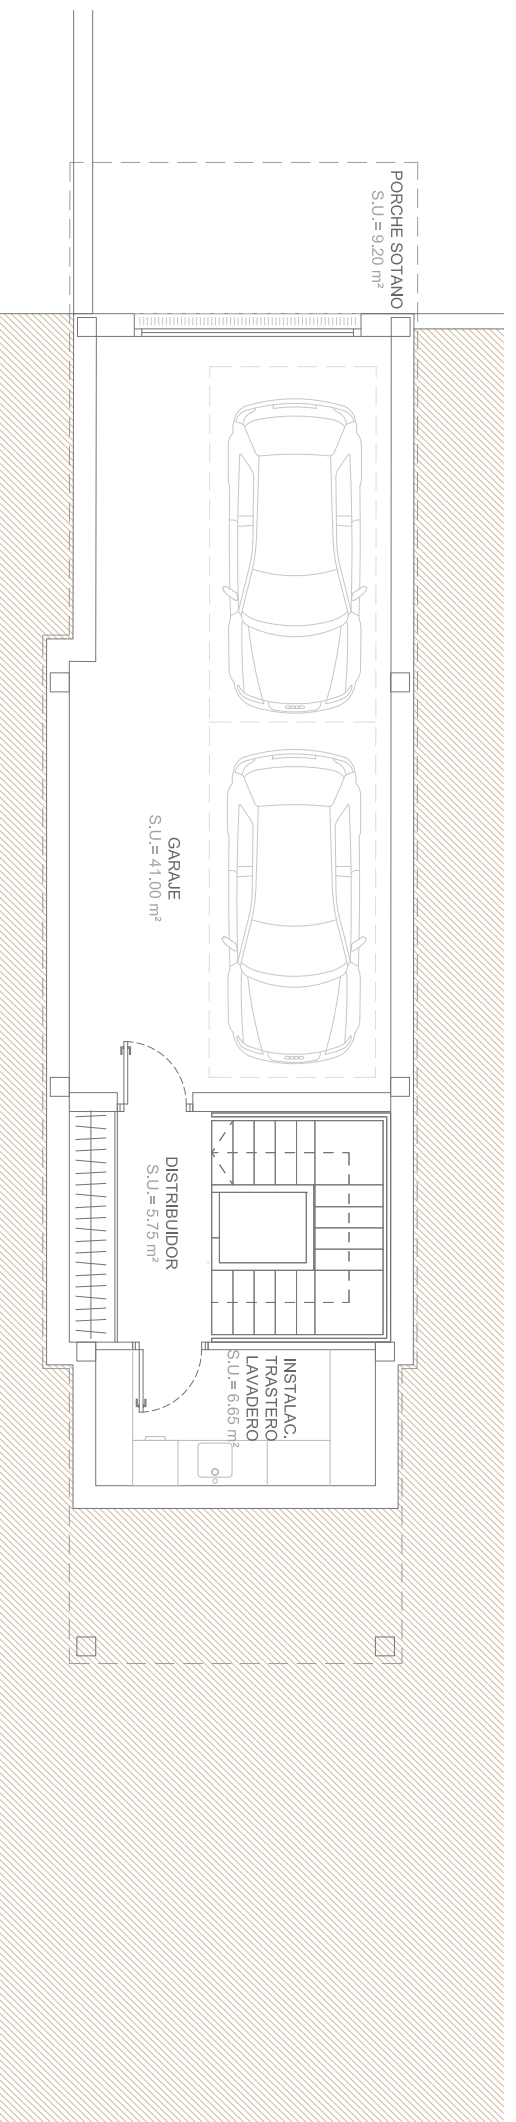

Planta Sótano S.C. VIV = 74,15 m²

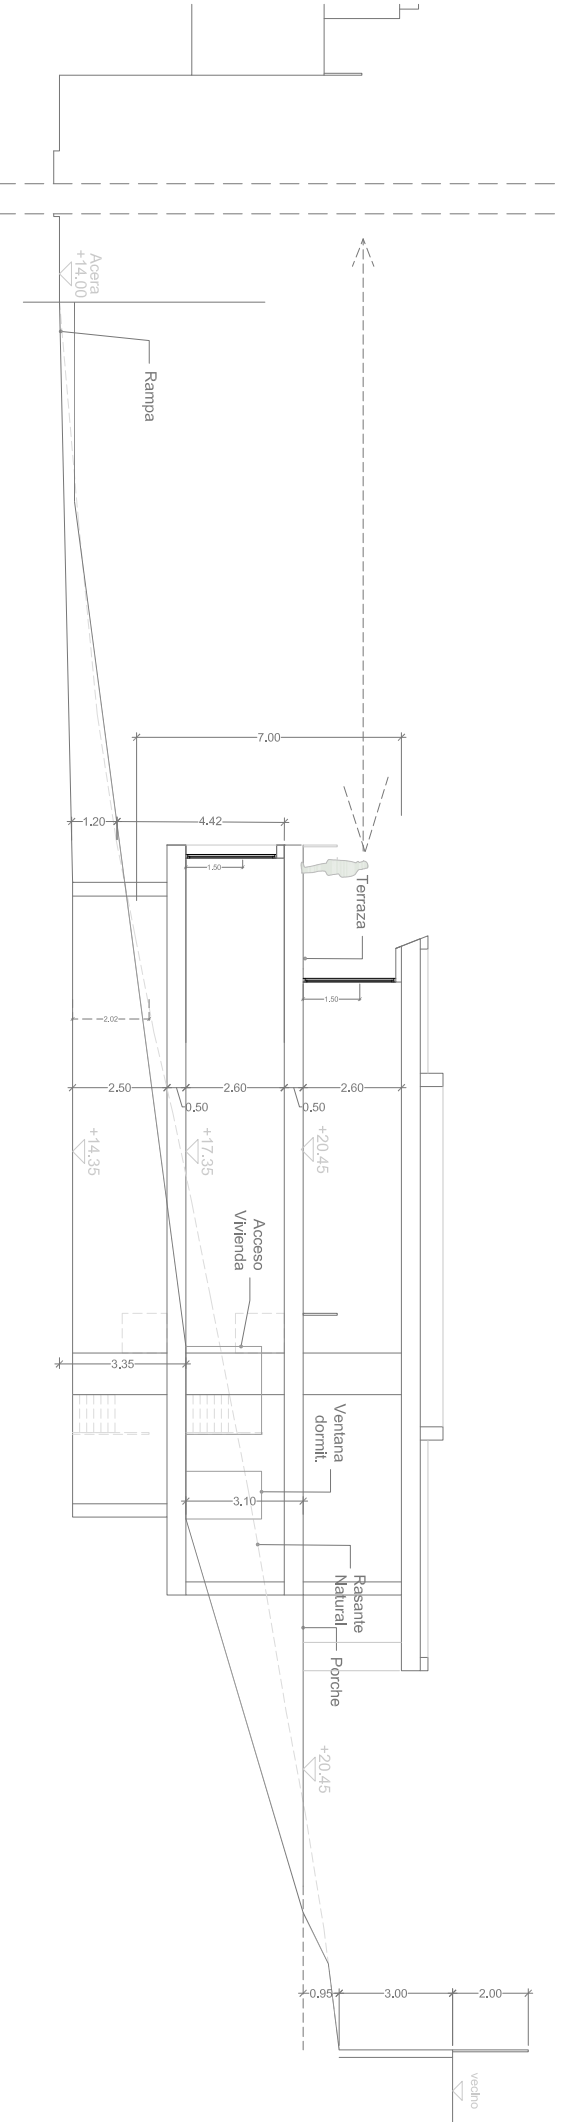

PLANTA. OPCIÓN 06

09 de Agosto 2021

E: 1/100

Propuesta para Vivienda en Sada y sus Contornos

Nimmezquia arquitectura