


EXTERIOR. ZONA COMUNITARIA

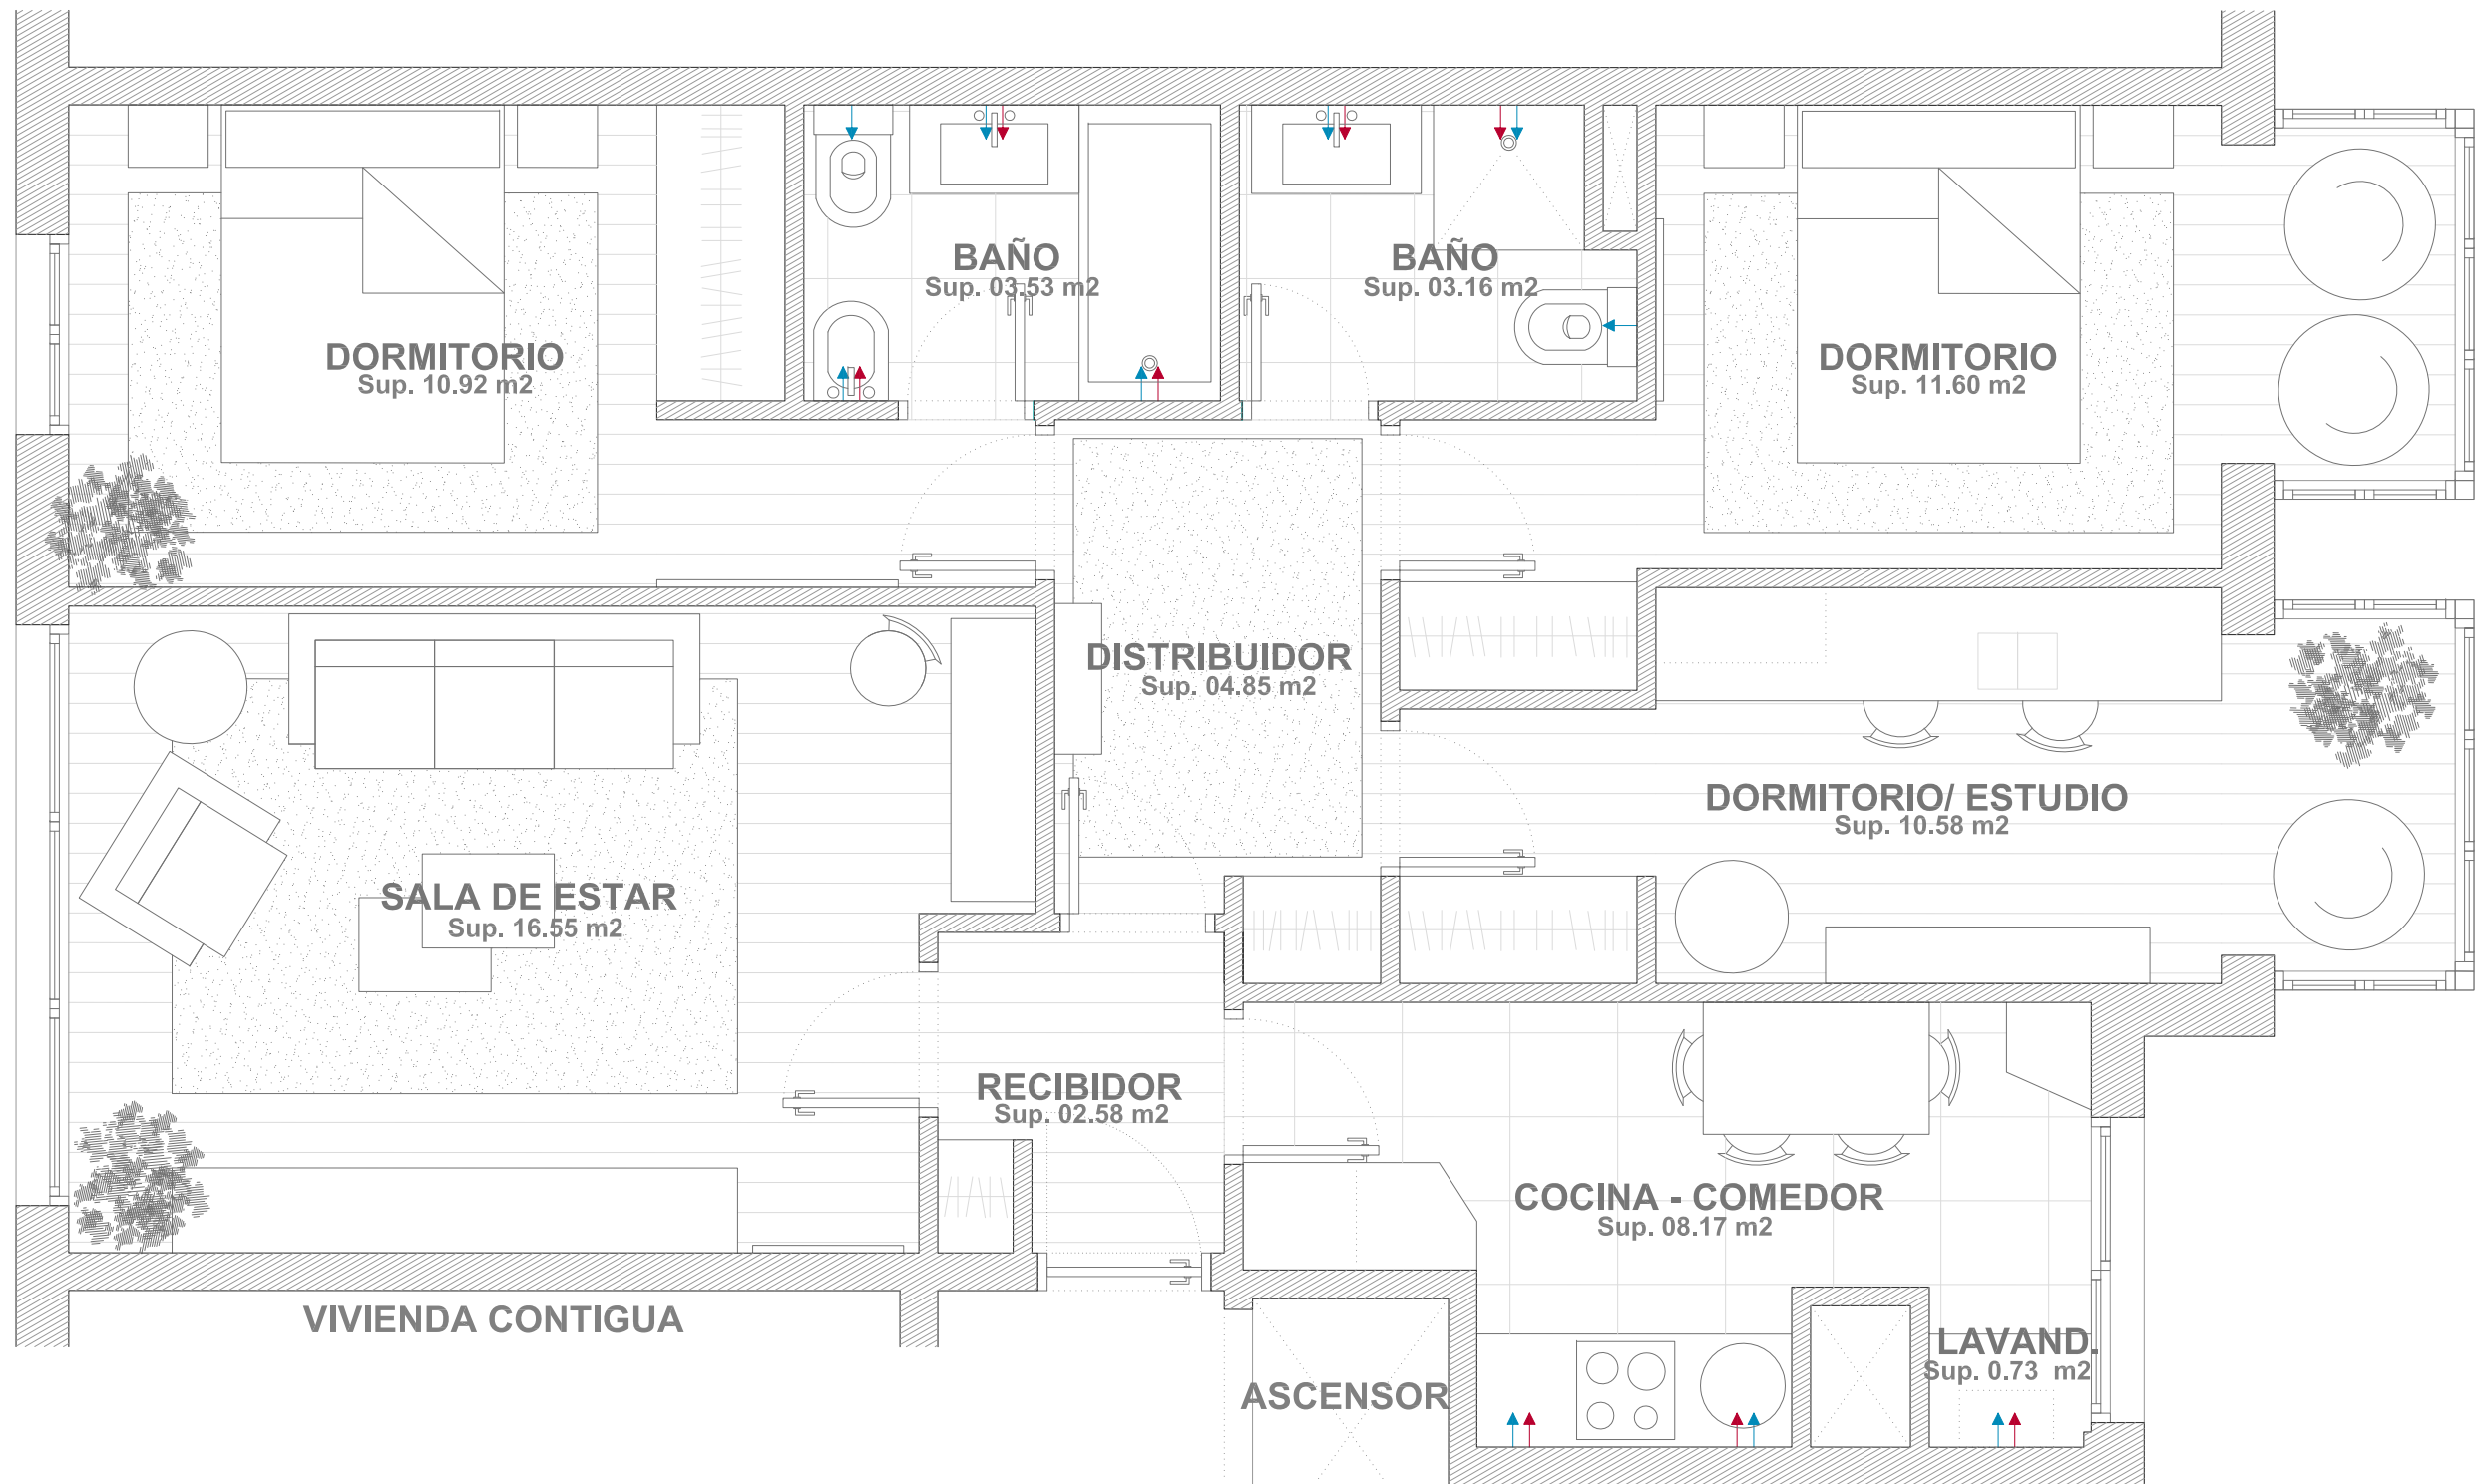

VIVIENDA CONTIGUA

HACIA JACINTO BENAVENTE